


Projekt Výstavba sportovně rekreační zóny Luční ul.,
Sedlčany byl realizován za přispění prostředků
státního rozpočtu České republiky z programu
Ministerstva pro místní rozvoj.



**MINISTERSTVO
PRO MÍSTNÍ
ROZVOJ ČR**

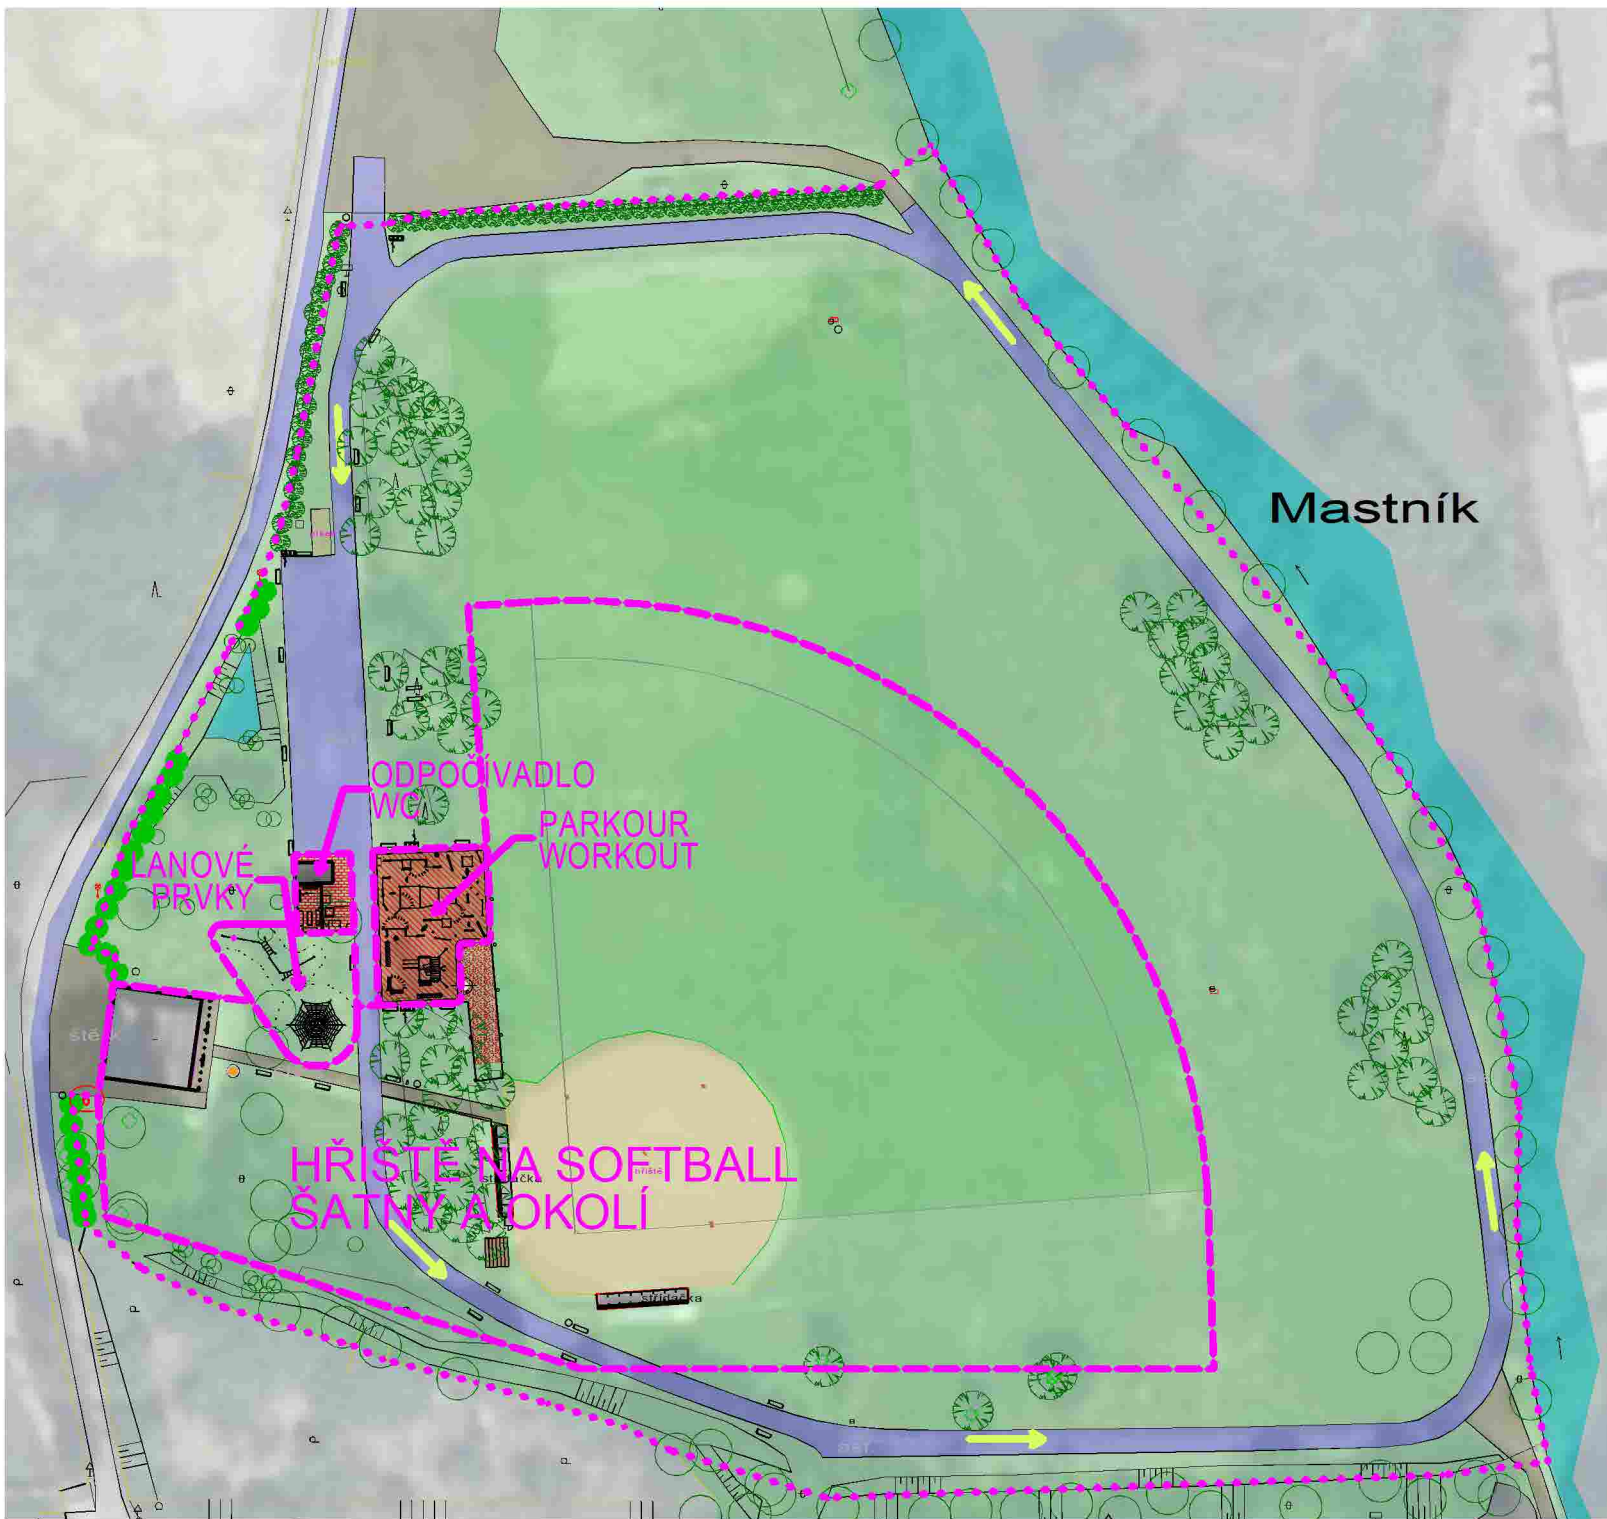


LEGENDA K ŘÁDU

- VYMEZENÍ AREÁLU (OBEČNÁ ČÁST ŘÁDU)
- - - - - VYMEZENÍ ČÁSTÍ AREÁLU (ZPŘESNĚNÍ ŘÁDU)
- DOPORUČENÝ SMĚR POHYBU PO DRÁZE

LEGENDA PLOCH

- PARKOVÁ ZELEŇ
- TRAVNATÉ PLOCHY HŘIŠŤ
- ASFALT (CYKLO - INLINE TRASA)
- PĚŠINA (MLAT. POVRCH)
- PÍSEK
- VODNÍ PLOCHY
- DROBNÉ STAVBY
- VZROSTLÁ ZELEŇ

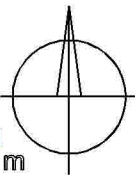

SPORTOVNÍ AREÁL LUČNÍ

SCHÉMA K PROVOZNÍMU ŘÁDU 2021

M 1:1000 (formát A4)

VYPRACOVAL: T. LANGER

2021